


INSTALLATIONSSCHABLONE

für Waschanlage Lissy und Lilly



Martin Layer
Von-Gaisberg-Str. 48
74360 Ilsfeld-Helfenberg
Tel. 07062-972010
Fax. 07062-9720119

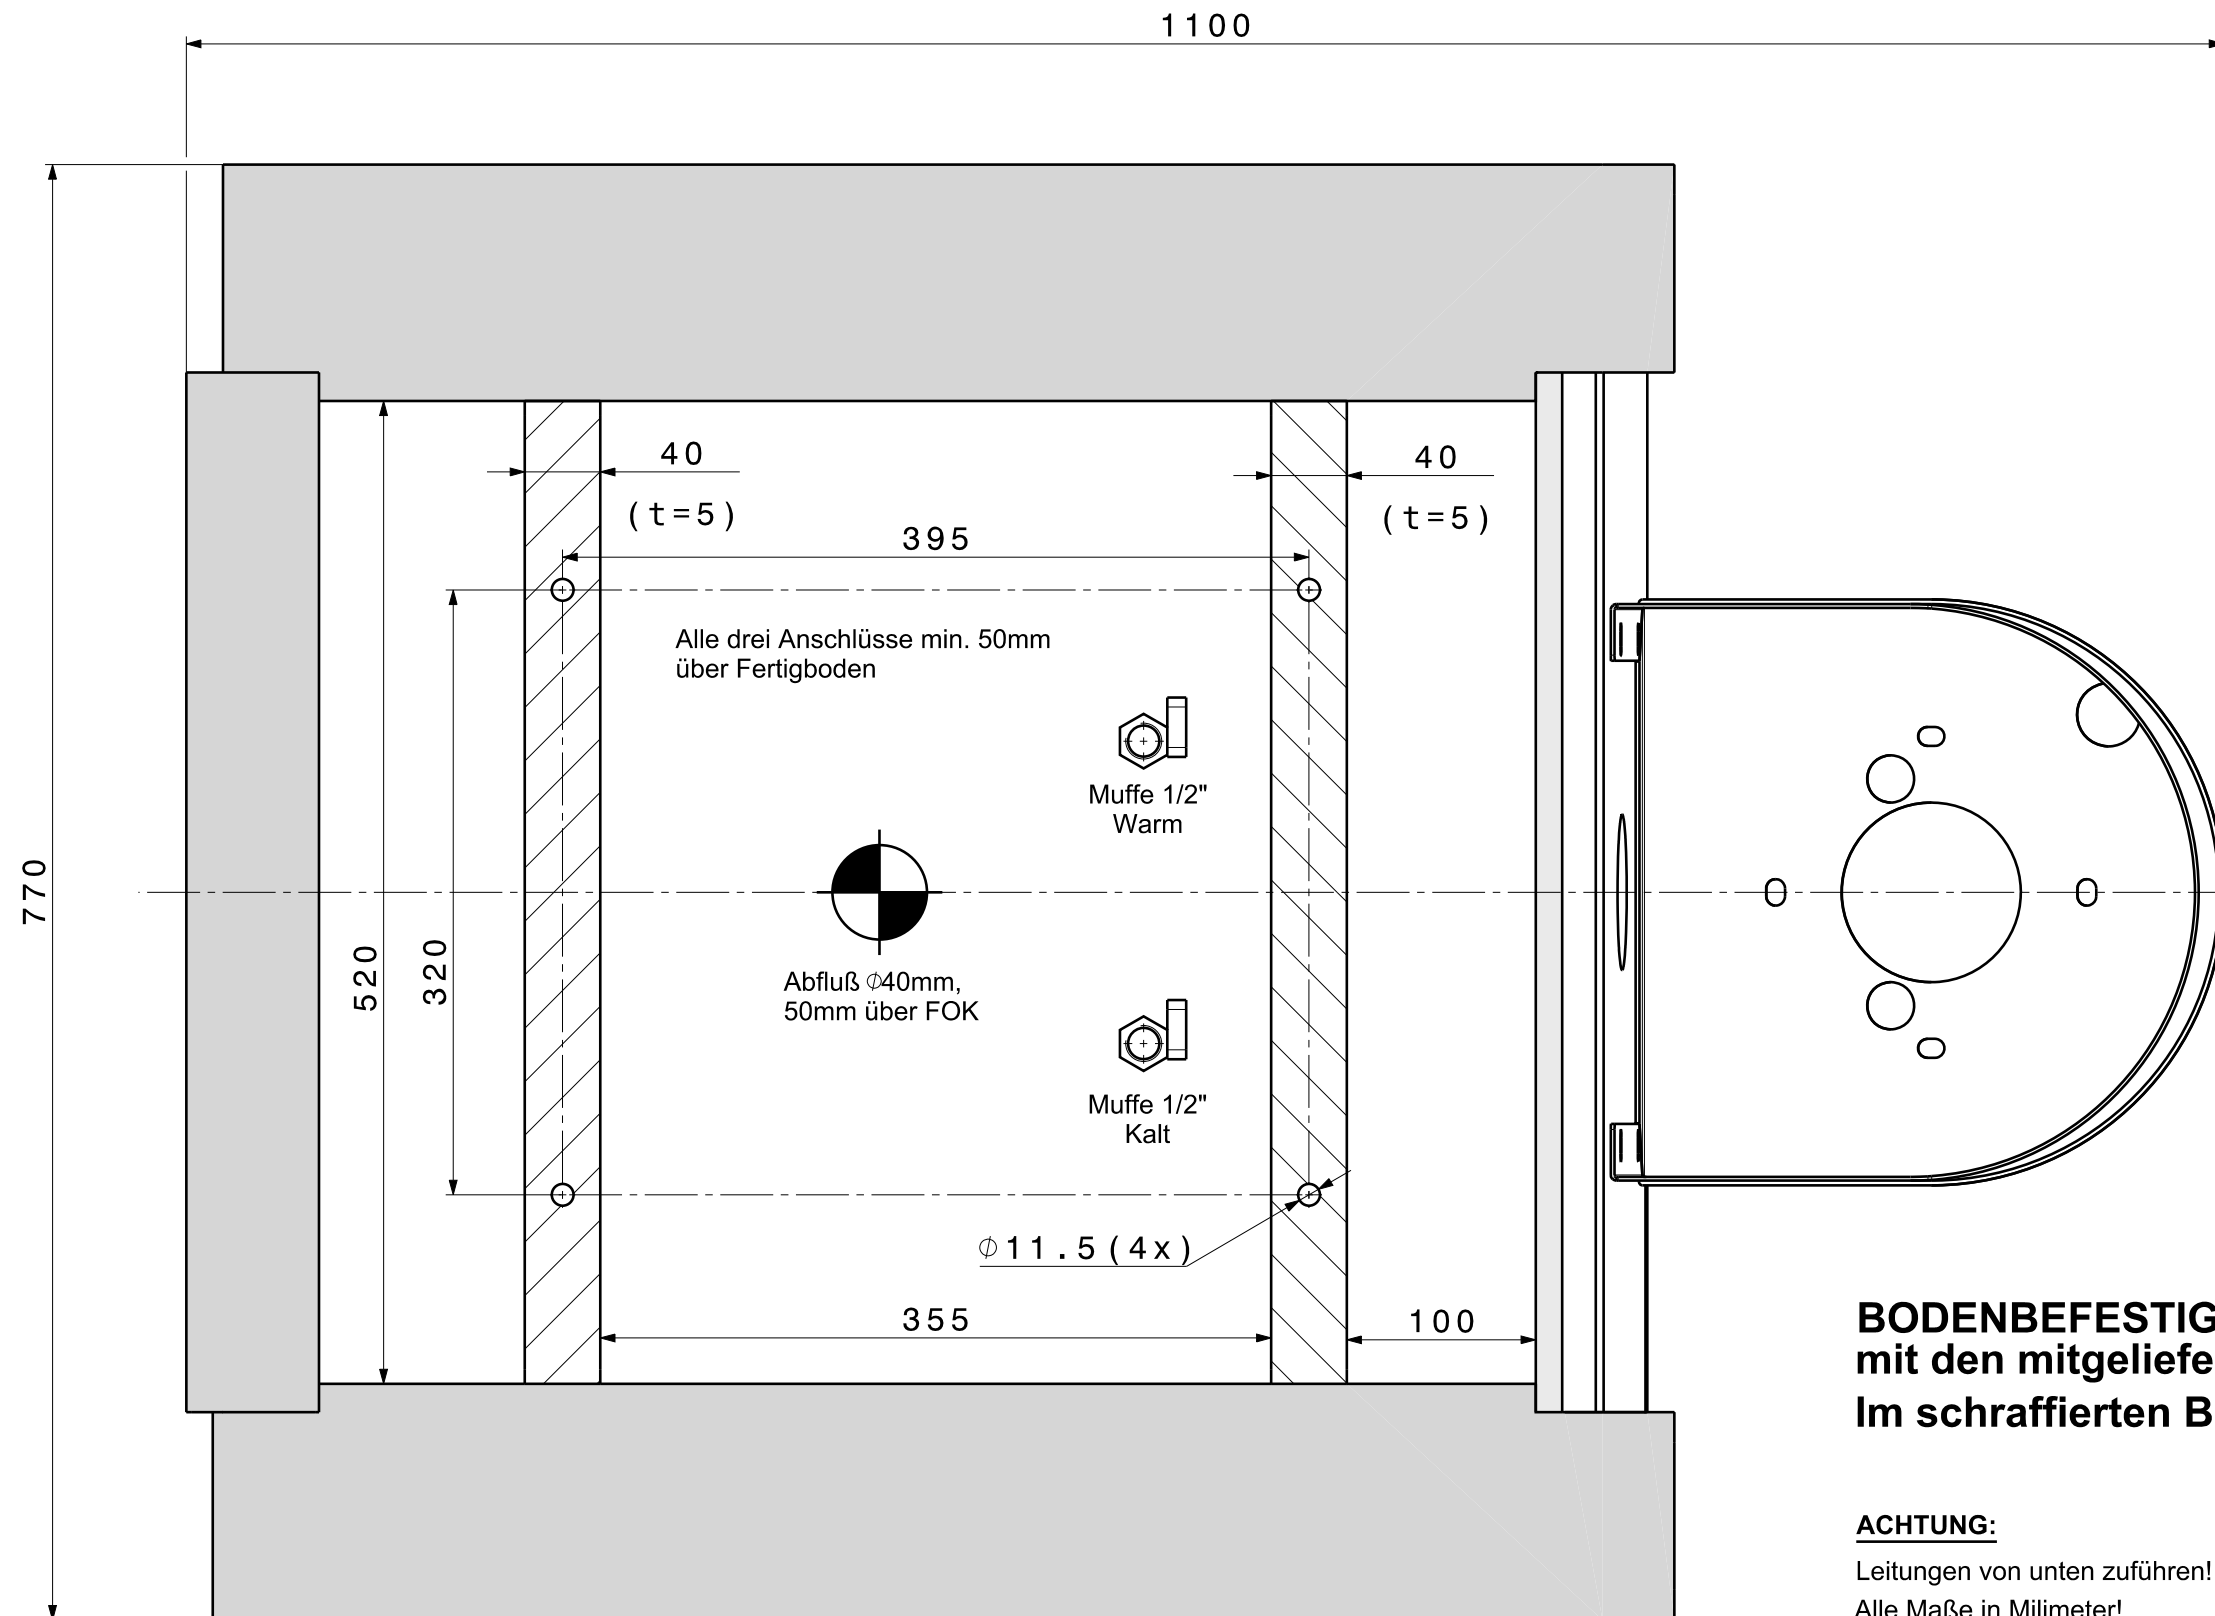

BODENBEFESTIGUNG
mit den mitgelieferten Fixanker - M10x90 (4x)
Im schraffierten Bereich keine Rohre verlegen!

ACHTUNG:

Leitungen von unten zuführen!
Alle Maße in Milimeter!